


Согласовано

Инв. N подл. Погр. и дата Взам инв. N

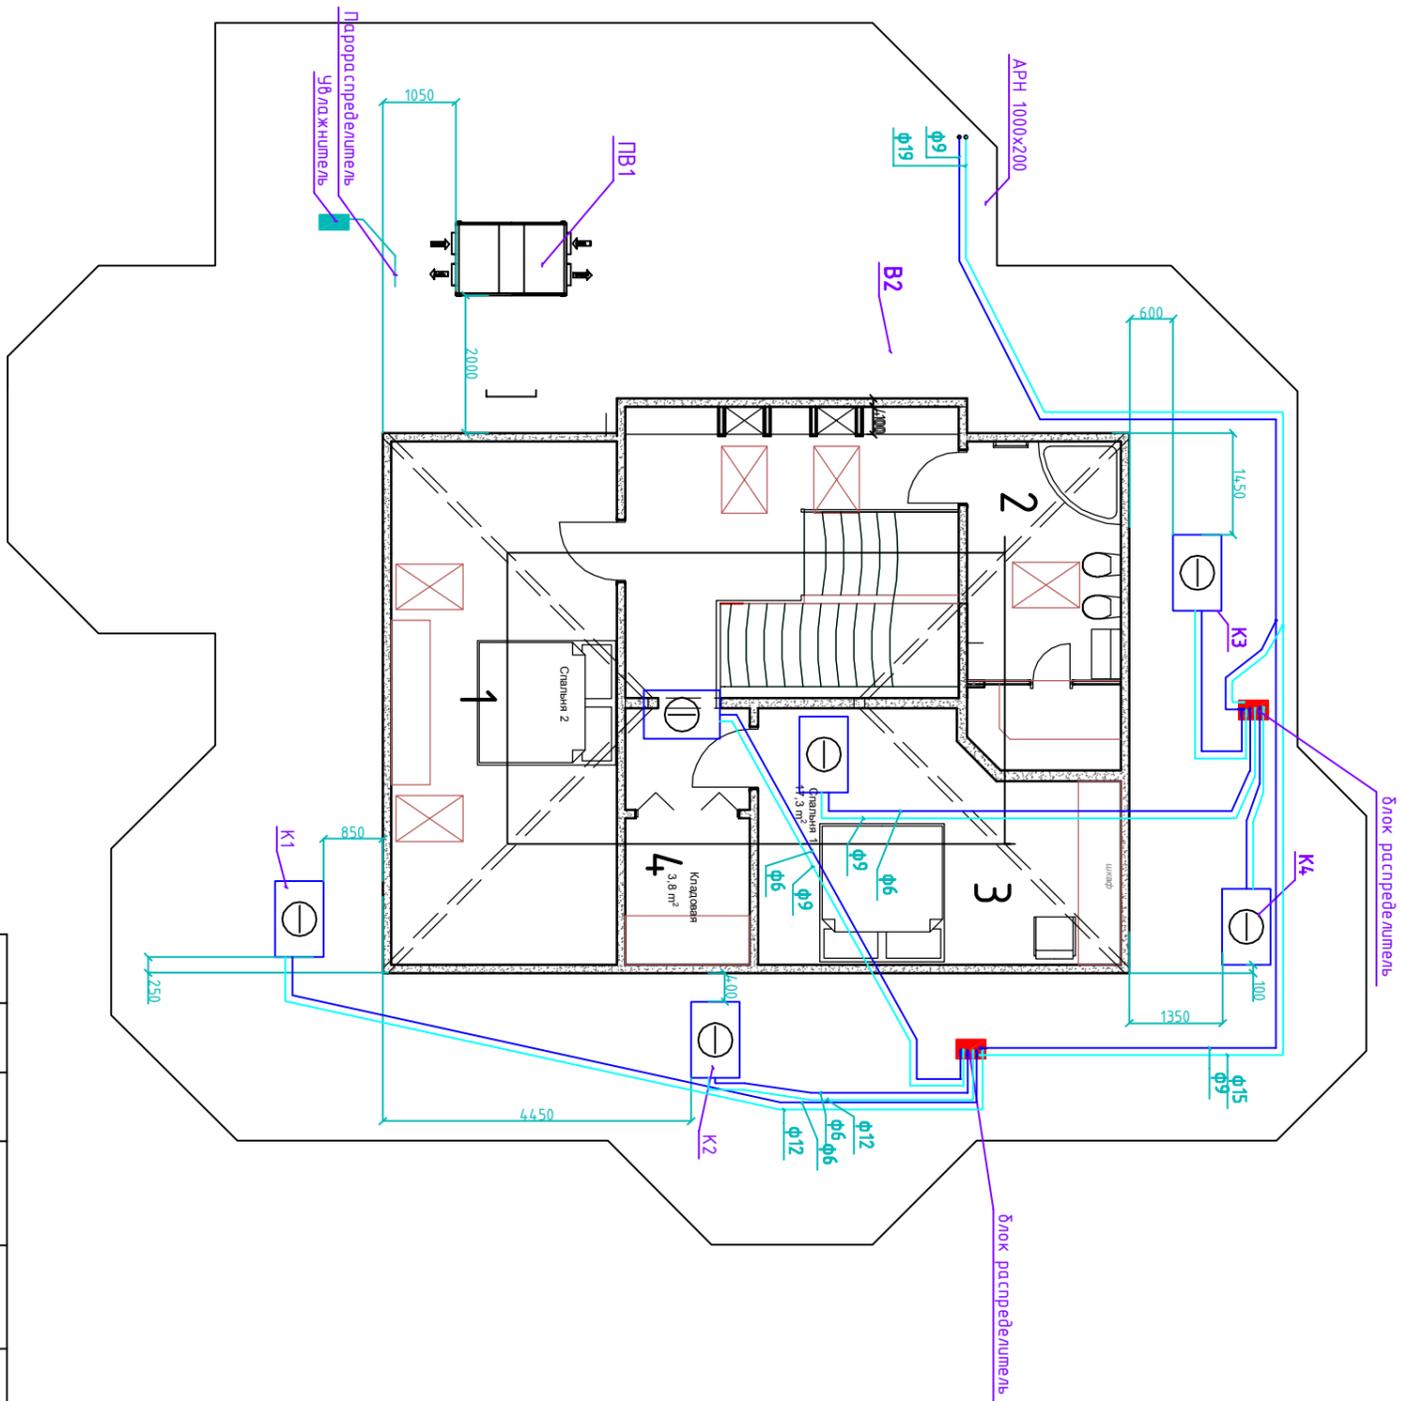

ЗАКАЗЧИК:				-								
Изм.				Кол.	Лист	Нак.	Подпись	Дата	ОБЪЕКТ:			
ГАП									Хабаровский, План 2-20 этаж.			
ГИП									Этап			
Проектант				Егоров Д.В.		10.04.12						
Стдия				Р	Лист	Листов						
				4								

-ОВ2